THIS DRAWING IS UNPUBLISHED. RELEASED FOR PUBLICATION NOV ,2004.
© COPYRIGHT 2004 BY TYCO ELECTRONICS CORPORATION. ALL RIGHTS RESERVED.

LOC	DIST
J	

REVISIONS 改定

P	LTR	DESCRIPTION	DATE	DWN	APVD
	O	RELEASED FJB0-1086-04	30NOV04	T.K	K.I
	A1	REVISED PER ECO-09-024927	09NOV09	KK	AEG

△2 OBSOLETE —1; 本図 —~~1~~; AS SHOWN

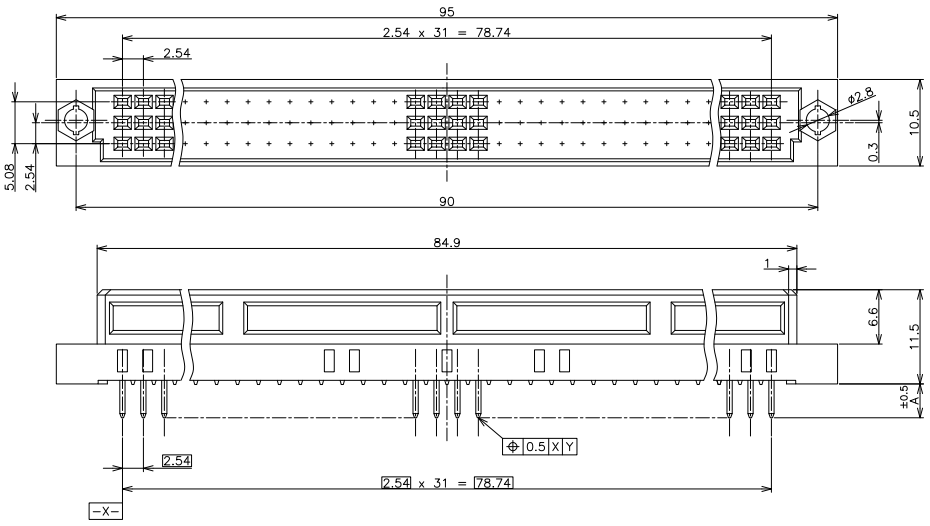

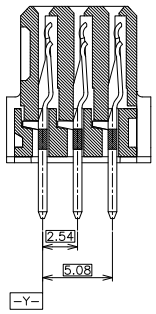

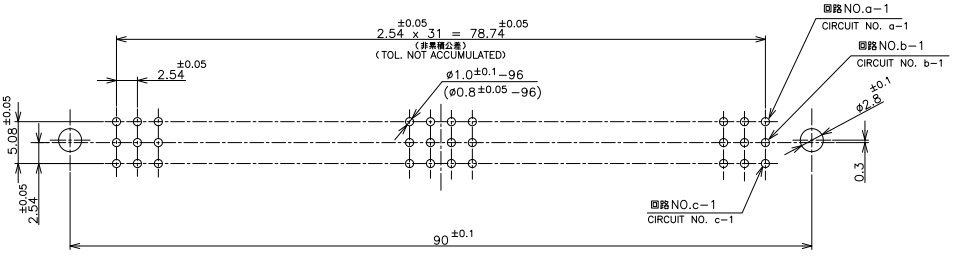

RECOMMENDED P.C. BOARD HOLE LAYOUT
プリント基板 取付寸法
(コネクタ搭載面)
(CONN. MOUNTING SIDE)

1 材料：コンタクト：銅合金
ハウジング：熱可塑性ポリエステル樹脂（灰色）

1 MATERIAL : CONT: COPPER ALLOY
HSG: POLYESTER (GRAY)

△2 OBSOLETE PARTS: OBSOLETE CIS STREAMLINING PER D.RENAUD/D.SINISI

			(0.8μ)		4	1-	-2
2.4-3.2mm			(0.2μ)		4	1-	-1
			(0.8μ)				-2
△2 OBSOLETE	1.6mm	錫めっき TIN PL.	金めっき Au PL. (0.2μ)	ニッケルめっき Ni PL.	2.5	~~5174109-1~~	
	適合基板厚 P.C. BOARD THK.	タイン部 TINE AREA	コンタクト接触部 CONTACT AREA	下地 UNDER PL.	寸法 DIM. A	型番 NUMBER	

THIS DRAWING IS A CONTROLLED DOCUMENT.

DIMENSIONS: 単位：粍 mm

TOLERANCES UNLESS OTHERWISE SPECIFIED: 一般公差

0 PLC	± 0.2
1 PLC	± 0.2
2 PLC	± 0.2
3 PLC	± 0.2
4 PLC	± 0.2
ANGLES	± 3°

MATERIAL 材料: SEE NOTE
FINISH 仕上: SEE TABLE

DWN T.KIMURA 30NOV04
CHK K.IKEGAMI 30NOV04
APVD K.IKEGAMI 30NOV04
NAME 名称

Tyco Electronics AMP K.K.
Kawasaki, Japan

PRODUCT SPEC 製品規格
APPLICATION SPEC 取付適用規格
WEIGHT

IEC CONN. TYPE C FEMALE ASSY (96 POS)

SIZE	CAGE CODE	DRAWING NO 番号	RESTRICTED
A2	00779	C-5174109	

CUSTOMER DRAWING | SCALE 尺度 NTS | SHEET 1 OF 1 | REV 01

5174109

AMP 1471-9 REV 31MAR2000

L:\EN99_FJ035800\work\checkout\C-5174109_0.dwg

Downloaded from Elcodis.com electronic components distributor