THIS DRAWING IS UNPUBLISHED. RELEASED FOR PUBLICATION 20
© COPYRIGHT 20 ALL RIGHTS RESERVED

REVISIONS

LTR	DESCRIPTION	ECR	DATE	DWN	APVD
C5	ADDED 2--3	ECR-08-028217	07NOV08	TS	KB
D	REVISED	ECR-09-023330	19NOV09	TS	KB
D1	REVISED	ECR-11-008120	16APR11	TS	KB

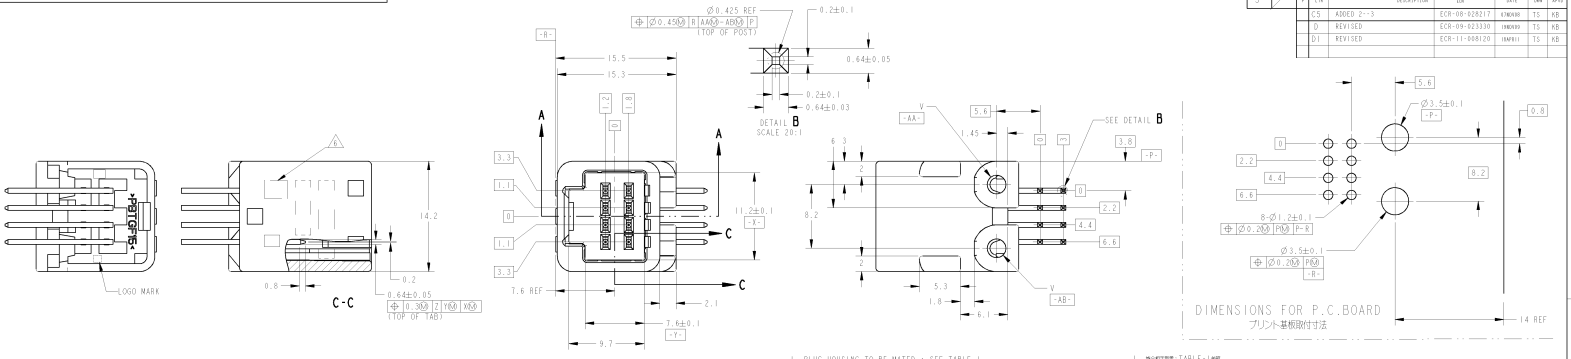

1. PLUG HOUSING TO BE MATED : SEE TABLE-1
TO BE MATED SMOOTHLY WITH THE PLUG HOUSING ASSEMBLY.
2. RECOMMENDED SCREW : PAN-HEADED, TYPE-2 TAPPING SCREW
OF 3 NOMINAL DIAMETER 3mm, LENGTH : SEE TABLE 2 (JIS B1115, B1122).
3. FASTENING TORQUE FOR SCREW (FOR REFERENCE) : 0.392N·m REF.
BUT, TORQUE FOR OPERATION SHOULD BE PROVIDED RESPECTIVELY.
4. AS FOR THE HANDLING OF THIS PRODUCT,
FOLLOW THE INSTRUCTION SHEET NO.411-5928.
⚠1. ID MARK,PART NUMBER INDICATED
⚠2. IDENTIFICATION MARK FOR THE CONTACT FINISH ; SEE TABLE.
⚠3. CIRCUIT NUMBERS:SEE FIG.1

1. 挿合相手部品 : TABLE-1 参照
プラグハウジングとピンフリと互換なく嵌合、組合できること。
2. 推奨締付ネジ : JIS B1115, B1122 3ミニピンタッピングネジ
ネジ径 : 呼び径3, 長さ : TABLE-2 参照
3. ネジ締付トルク (参考値) : 0.392N·m REF
但し、実際使用時は別途定めること。
4. 本製品の取扱いについては、取扱説明書No.411-5928に従うこと。
⚠1. ID MARK,PART NUMBER 表示
⚠2. コンタクト仕上識別記号 : 表示無
⚠3. 回路番号:FIG.1 参照

MARK ING マーキング	WEIGHT (g) 質量	V	OUTER 外装	INNER 内装	NO CONTACT CIRCUIT NO 空番 ⚠3	GOLD PLATED CIRCUIT NO 金めっき回路記号 ⚠3	SOLDERING SIDE 半田付け部	CONTACT SIDE 接触部品	MATERIAL 材料	COLOR 色	PART NUMBER 型番
			PACKING STYLE 梱包仕様				CONTACT FINISH コンタクト仕上		HOUSING ハウジング		
⚠14	2.6	Ø2.63	PLASTIC BOX 箱入り	PLASTIC TUBE プラスチックチューブ	-	1~8	SELEVTIVE TIN (MATTE)	SELECTIVE GOLD	SPS GF17	NATURAL	2-1376350-3
2	3.0	Ø2.4	PAPER BOX ダンボール箱	PLASTIC TUBE プラスチックチューブ	-	1~8	TIN LEAD	SELECTIVE GOLD	PBT GF15	BLACK	2-1376350-2
2	3.0	Ø2.4	PAPER BOX ダンボール箱	PLASTIC TUBE プラスチックチューブ	-	1~8	TIN LEAD	SELECTIVE GOLD	PBT GF15	NATURAL	2-1376350-1
⚠13	2.6	Ø2.63	PLASTIC BOX 箱入り	PLASTIC TUBE プラスチックチューブ	-	1,2,3,7,8	SELEVTIVE TIN (MATTE)	SELECTIVE TIN(BRIGHT) × 3 SELECTIVE GOLD × 5	SPS GF17	NATURAL	2-1376350-0
⚠12	2.6	Ø2.63	PLASTIC BOX 箱入り	PLASTIC TUBE プラスチックチューブ	-	-	SELEVTIVE TIN (MATTE)	SELECTIVE TIN (BRIGHT)	SPS GF17	BLACK	1-1376350-9
11	3.0	Ø2.4	PLASTIC BOX 箱入り	PLASTIC TUBE プラスチックチューブ	7	1~6,8	SELEVTIVE TIN (MATTE)	SELECTIVE GOLD	PBT GF15	NATURAL	1-1376350-7
62	3.0	Ø2.4	PLASTIC BOX 箱入り	PLASTIC TUBE プラスチックチューブ	-	1~8	SELEVTIVE TIN (MATTE)	SELECTIVE GOLD	PBT GF15	BLACK	6376350-4
62	3.0	Ø2.4	PLASTIC BOX 箱入り	PLASTIC TUBE プラスチックチューブ	-	1~8	SELEVTIVE TIN (MATTE)	SELECTIVE GOLD	PBT GF15	NATURAL	6376350-3
10	3.0	Ø2.4	PLASTIC BOX 箱入り	PLASTIC TUBE プラスチックチューブ	6	1~5,7,8	SELEVTIVE TIN (MATTE)	SELECTIVE GOLD	PBT GF15	BLACK	1-1376350-6
9	3.0	Ø2.4	PLASTIC BOX 箱入り	PLASTIC TUBE プラスチックチューブ	-	-	SELEVTIVE TIN (MATTE)	SELECTIVE TIN (BRIGHT)	PBT GF15	BLACK	1-1376350-5
9	3.0	Ø2.4	PAPER BOX ダンボール箱	PLASTIC TUBE プラスチックチューブ	-	-	SELEVTIVE TIN (MATTE)	SELECTIVE TIN (BRIGHT)	PBT GF15	BLACK	1-1376350-4
⚠8	2.6	Ø2.63	PLASTIC BOX 箱入り	PLASTIC TUBE プラスチックチューブ	-	2,3	SELEVTIVE TIN (MATTE)	SELECTIVE TIN(BRIGHT) × 6 SELECTIVE GOLD × 2	SPS GF17	NATURAL	1-1376350-3
⚠5	2.6	Ø2.63	PLASTIC BOX 箱入り	PLASTIC TUBE プラスチックチューブ	-	-	SELEVTIVE TIN (MATTE)	SELECTIVE TIN (BRIGHT)	SPS GF17	NATURAL	1-1376350-2
⚠7	2.6	Ø2.63	PLASTIC BOX 箱入り	PLASTIC TUBE プラスチックチューブ	6	1~5,7,8	SELEVTIVE TIN (MATTE)	SELECTIVE GOLD	SPS GF17	BLACK	1-1376350-1
⚠6	2.6	Ø2.63	PLASTIC BOX 箱入り	PLASTIC TUBE プラスチックチューブ	7	1~6,8	SELEVTIVE TIN (MATTE)	SELECTIVE GOLD	SPS GF17	NATURAL	1-1376350-0
⚠5	2.6	Ø2.63	PAPER BOX ダンボール箱	PLASTIC TUBE プラスチックチューブ	-	-	SELEVTIVE TIN (MATTE)	SELECTIVE TIN (BRIGHT)	SPS GF17	NATURAL	1376350-9
4	3.0	Ø2.4	PLASTIC BOX 箱入り	PLASTIC TUBE プラスチックチューブ	6	1~5,7,8	SELECTIVE TIN	SELECTIVE GOLD	PBT GF15	BLACK	1376350-8
4	3.0	Ø2.4	PLASTIC BOX 箱入り	PLASTIC TUBE プラスチックチューブ	7	1~6,8	SELECTIVE TIN	SELECTIVE GOLD	PBT GF15	NATURAL	1376350-7
3	3.0	Ø2.4	PLASTIC BOX 箱入り	PLASTIC TUBE プラスチックチューブ	-	-	SELECTIVE TIN	PRE-TINED	PBT GF15	BLACK	1376350-6
OBSOLETE ~~3~~	~~3.0~~	~~Ø2.4~~	~~PAPER BOX ダンボール箱~~	~~PLASTIC TUBE プラスチックチューブ~~	~~-~~	~~-~~	~~SELECTIVE TIN~~	~~PRE-TINED~~	~~PBT GF15~~	~~BLACK~~	~~1376350-5~~
2	3.0	Ø2.4	PLASTIC BOX 箱入り	PLASTIC TUBE プラスチックチューブ	-	1~8	TIN LEAD	SELECTIVE GOLD	PBT GF15	BLACK	1376350-4
2	3.0	Ø2.4	PLASTIC BOX 箱入り	PLASTIC TUBE プラスチックチューブ	-	1~8	TIN LEAD	SELECTIVE GOLD	PBT GF15	NATURAL	1376350-3
1	3.0	Ø2.4	PAPER BOX ダンボール箱	PLASTIC TUBE プラスチックチューブ	-	-	PRE-TINED		PBT GF15	NATURAL	1376350-2
1	3.0	Ø2.4	PLASTIC BOX 箱入り	PLASTIC TUBE プラスチックチューブ	-	-	PRE-TINED		PBT GF15	NATURAL	1376350-1

⚠1 FIG.1 回路図 CIRCUIT NUMBER

TABLE-1

POS. 極数	FEMALE HOUSING メス ハウジング
8	TYCO P/N
	1376352
	1717103

TABLE-2

THICKNESS OF PCB (mm) プリント基板厚 (mm)	1.2	1.6
NOMINAL LENGTH OF SCREW (mm) 適応取り付けネジ長さ (mm)	5	6

CAP ASSEMBLY & PLUG ASSEMBLY ENGAGEMENT VIEW
キャップアセンブリ&プラグアセンブリ嵌合状態図

THIS DRAWING IS A CONTROLLED DOCUMENT

DRAWN	D.SUDO	05JUL08
CHK'D	M.SAI	06JUL08
APVD	M.SAI	06JUL08

DIMENSIONS: mm
TOLERANCES UNLESS OTHERWISE SPECIFIED:
一般公差 ± ±0.3
X= PLC ±0.1
.X= PLC ±0.1
.XX= PLC ±0.05
.XXX= PLC ±0.025
ANGLES ±1°
FINISH
MATERIAL
CONTACT: BRASS
HOUSING: SEE TABLE

ABOVE SPEC. 制限値	
APPLICATION SPEC 適用規格	108-5668
PACKAGING 包装仕様	108-5250
WEIGHT	SEE TABLE

TE Connectivity

025 SERIES I/O CONNECTOR
8P CAP HOUSING ASSY

SIZE	CAGE CODE	DRAWING NO.	RESTRICTED USE
A1	00779	1376350	
SCALE 2:1	SHEET 1 OF 1		REV D1

CUSTOMER DRAWING

Downloaded from Elcodis.com electronic components distributor