THIS DRAWING IS UNPUBLISHED. RELEASED FOR PUBLICATION
© COPYRIGHT BY TYCO ELECTRONICS CORPORATION, ALL RIGHTS RESERVED.

LOC	DIST
J	—

REVISIONS

P	LTR	DESCRIPTION	DATE	DWN	APVD
	J2	OBSOLETE 2--5	ECR-07-009593	09MAY07	TS	KB

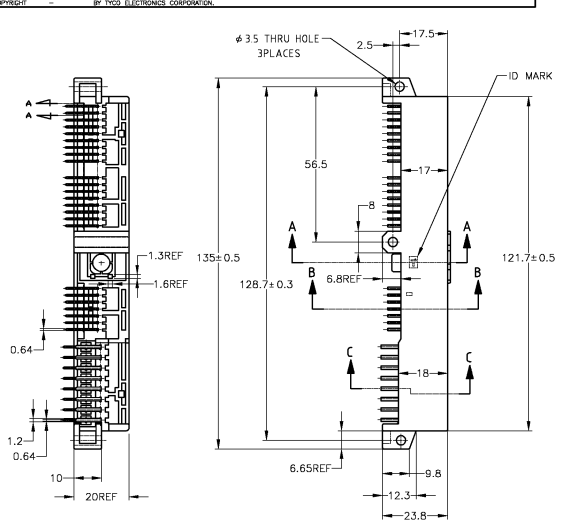

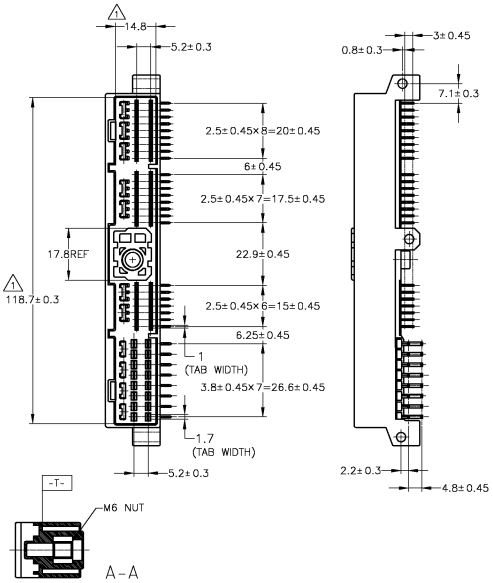

A-A

1. -T- 面より2mmの範囲で測定
2. 適用プリント基板厚：1.6mm
3. 推奨取付ネジ：呼び3mmの小ネジ
   又は 呼び4mmのタッピンネジ
4. 全面ニッケルメッキ上に接触部分は金メッキ
   ハンダ付部分は、ハンダメッキ
5. 金めっき位置（FIG.1 参照）

1. TO BE MEASURED WITHIN 2mm FROM -T-
2. APPLICABLE P.C.BOARD THICKNESS; 1.6mm
3. RECOMMENDED MOUNTING SCREW; 3mm DIA. SMALL SCREW & NUT OR 4mm DIA. TAPPING SCREW.
4. GOLD PLATING FOR CONTACT AREA AND TIN-LEAD PLATING FOR SOLDERING AREA OVER ALL-OVER NICKEL PLATING.
5. GOLD TAB POSITIONS; SEE FIG1.

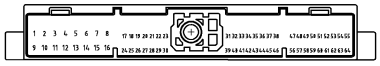

FIG.1

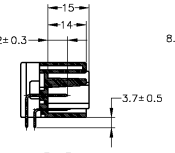

B-B

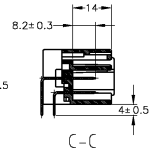

C-C

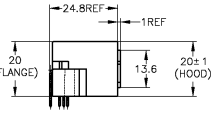

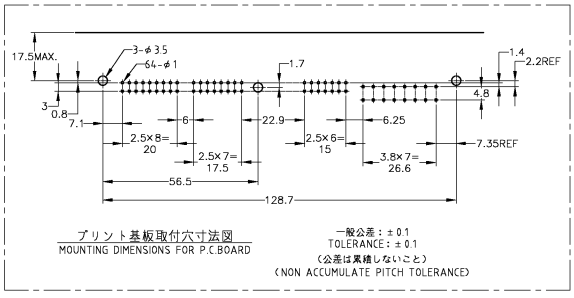

プリント基板取付穴寸法図
MOUNTING DIMENSIONS FOR P.C.BOARD

一般公差：±0.1
TOLERANCE：±0.1
（公差は累積しないこと）
（NON ACCUMULATE PITCH TOLERANCE）

-	-	SELECTIVE-TIN (MATTE) / SELECTIVE-TIN (MATTE)	SELECTIVE GOLD / SELECTIVE-TIN (BRIGHT)	SELECTIVE-TIN (MATTE)	SELECTIVE-TIN (BRIGHT)	32～38, 44～47 56, 58, 62	BLUE	2-5174836-5
5-179931-5	5-178996-5	TIN-LEAD / PRE-TIN	SELECTIVE GOLD ⚠4	PRE-TIN		32, 35, 36, 44, 47	BLUE	5-174836-5
4-179931-5	-	TIN-LEAD / PRE-TIN	SELECTIVE GOLD ⚠4	PRE-TIN		32～38, 44 45, 47, 58, 62	BLUE	4-174836-5
4-179931-1	4-178996-1	TIN-LEAD / PRE-TIN	SELECTIVE GOLD ⚠4	PRE-TIN		32～38, 44 45, 47, 58, 62	WHITE	4-174836-1
-	-	PRE-TIN		PRE-TIN		-	BLUE	3-174836-5
OBSOLETE	~~2-178996-5~~	TIN-LEAD / SELECTIVE-TIN	SELECTIVE GOLD ⚠4 / PRE-TIN	~~SELECTIVE-TIN~~	~~PRE-TIN~~	~~32～38, 44～47 56, 58, 62~~	~~BLUE~~	~~2-174836-5~~
1-179931-5	1-178996-5	TIN-LEAD / PRE-TIN	SELECTIVE GOLD ⚠4	PRE-TIN		32～38, 44～47 56, 58, 62	BLUE	1-174836-5
-	178996-5	TIN-LEAD	SELECTIVE GOLD ⚠4	PRE-TIN		17～64	BLUE	174836-5
CIRCULATE BOX 通い箱入品 （プリスター箱包）	PACKING FORM, BLISTER PVC TRAY プリスタートレー箱包品	SOLDERING SIDE 半田付け部 / CONTACT FINISH (040 TAB) コンタクト仕上	CONTACT SIDE 接触部側	SOLDERING SIDE 半田付け部 / CONTACT FINISH (070 TAB) コンタクト仕上	CONTACT SIDE 接触部側	GOLD PLATED CIRCUIT NO 金めっき回路番号 ⚠5	COLOR 色	PART NUMBER 製品型番

174836

THIS DRAWING IS A CONTROLLED DOCUMENT.

DWN T.SHINOHARA 24FEB06
CHK K.BETSUI 24FEB06
APVD K.BETSUI 24FEB06
PRODUCT SPEC 製品規格 —
APPLICATION SPEC 取付適用規格 —
WEIGHT —

DIMENSIONS: 単位：粍 mm
TOLERANCES UNLESS OTHERWISE SPECIFIED: 一般公差
0 PLC ±—
1 PLC ±—
2 PLC ±—
3 PLC ±—
4 PLC ±—
ANGLES ±—

一般公差 GENERAL TOLERANCE
1粍以下 ：±0.2
1粍超え 3粍以下 ：±0.25
3粍超え 10粍以下 ：±0.3
角 度 ：±3°

MATERIAL 材料 HOUSING: PBT CONTACT: BRASS NUT: STEEL
FINISH 仕上 SEE TABLE

Tyco Electronics AMP K.K. Kawasaki, Japan

NAME 名称
040 SERIES CENTER LOCK CONNECTOR
64POSITION CAP HOUSING ASSEMBLY

SIZE	CAGE CODE	DRAWING NO 番号	RESTRICTED TO
A2	00779	C-174836	—

CUSTOMER DRAWING

SCALE 尺度	SHEET	OF	REV
1:1	1	1	J2

AMP 1471-9 REV 31MAR2000

Downloaded from Elcodis.com electronic components distributor